

NỘI DUNG ĐIỀU CHỈNH		
LẦN	NGÀY	ĐƯỢC
1		
2		
3		
4		
5		

CHỦ ĐẦU TƯ:
ÔNG TRẦN NGUYỄN KHÁNH
VÀ BÀ TRẦN THỊ HẠNH
ĐỊA ĐIỂM:
TÒA ĐỒ THỬA 452/0 ĐƯỜNG SỐ 36
PHƯỜNG THẠCH NAM
THỊNH PHƯỚC BÌNH

TÊN CÔNG TRƯỜNG:
NHÀ Ở GIA ĐÌNH

HỢP ĐỒNG SỐ:

ĐIÀ CHỈ: 671 - TỈNH LỘ CHỈ - TP. NAM ĐỊNH
E-MAIL: TRUONGHONGTAI135@GMAIL.COM

THEATRE
LE FIC HOMME
Jesse


Nan

TÊN BÀN VÉ:

MẶT BẰNG ĐỊNH VỊ THỬA DẶ

TITLE: PT	THIẾT KẾ
BỘ ĐỀ TÀI MỚI (LÊN 01)	

KT-01

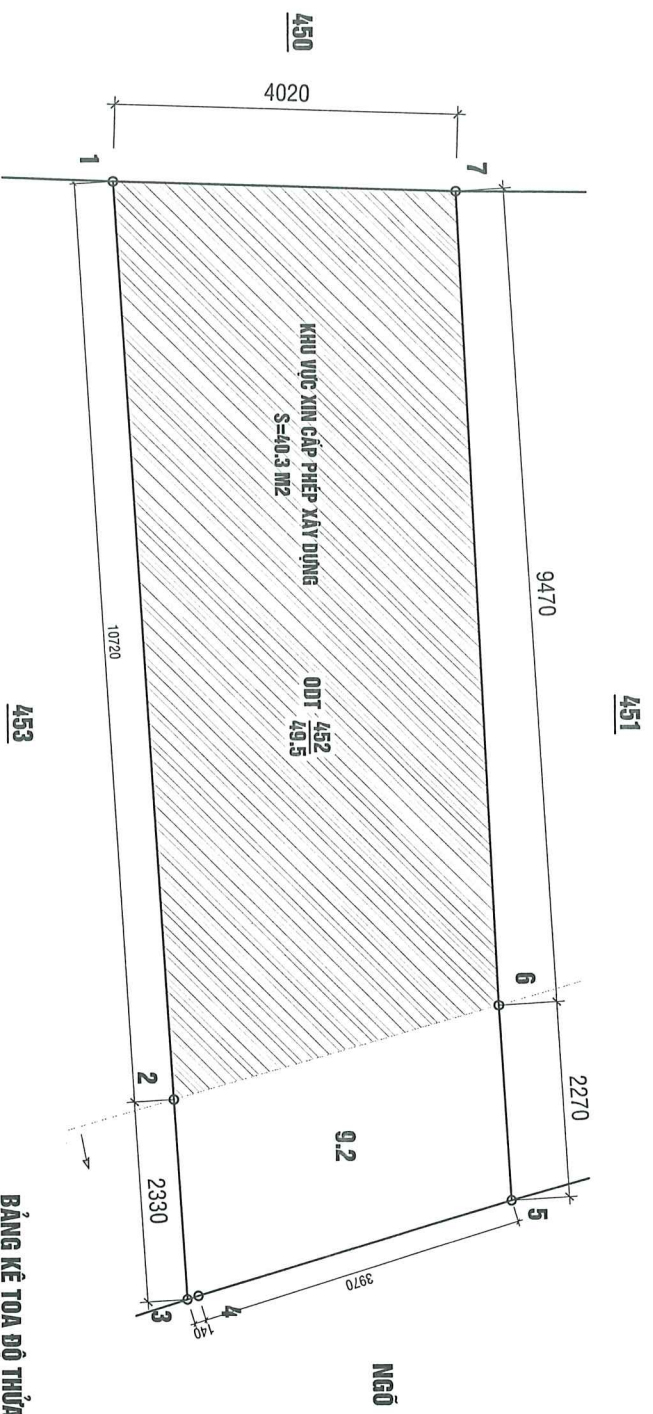

MẶT BẰNG ĐỊNH VỊ THỬA ĐẤT

BẢNG KÊ TOẠ ĐỘ THỬA ĐẤT

SỐ HIỆU ĐINH THỦA	TỌA ĐỘ		CHIỀU DÀI (m)
	X	Y	
1	2250677.45	567815.96	10.72
2	2250678.06	567826.66	
3	2250678.20	567828.99	
4	2250678.33	567828.95	
5	2250682.14	567827.82	
6	2250682.01	567825.55	2.27
7	2250681.47	567816.10	9.47
1	2250677.45	567815.96	4.02

YÊU CẦU TRƯỚC KHI THI CÔNG CẦN KHẢO SÁT HIỆN TRẠNG, KIỂM TRA KÍCH THƯỚC THỰC TẾ, KHI CẦN PHẢI THAY ĐỔI BẢN VẼ THIẾT KẾ CẦN LÊN LẠC, TRAO ĐỔI VỚI BỘ PHẬN THIẾT KẾ YÊU CẦU CHỈNH SỬA